


Fausto Maria Ricci House

ARCHIVAL DATA






DATE	1952 (design and realization)
PLACE/ADDRESS	Beverly Hills, USA
COLLABORATORS	Giovanni Klaus Koenig, Gianfranco Petrelli
CUSTOMER	Fausto Maria Ricci
SOURCES	CSAC, CSR

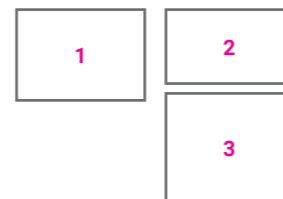

ESSENTIAL BIBLIOGRAPHY

C. Vasić Vatovec, *Leonardo Ricci. Architetto "esistenzialista"* (Firenze: Edifir, 2005), 44; S. Berselli, "Fino al 26 Maggio a Firenze Una Mostra Presenta, Con Materiali in Gran Parte Inediti, Le Opere Dell'architetto Che Amava Definirsi Un 'Anonimo Del XX Secolo'", *Il Giornale Dell'Architettura*, April 24, 2019; M. C. Ghia, *La nostra città è tutta la Terra. Leonardo Ricci architetto (1918-1994)*, Wuppertal: Steinhauser Verlag, 2021, 250-253.

IMG.1: Fausto Maria Ricci House, general plan, heliographic copy, CSR; IMG.2: plan, heliographic copy, CSR; IMG.3: sections, east and west elevation, heliographic copy, CSAC.

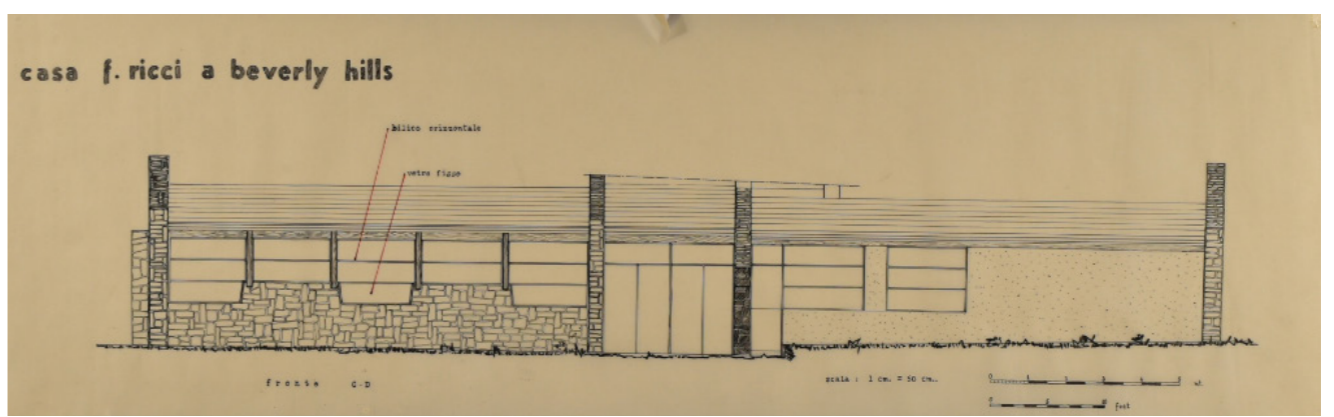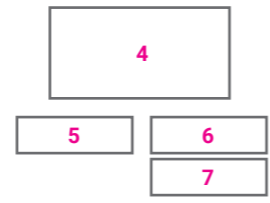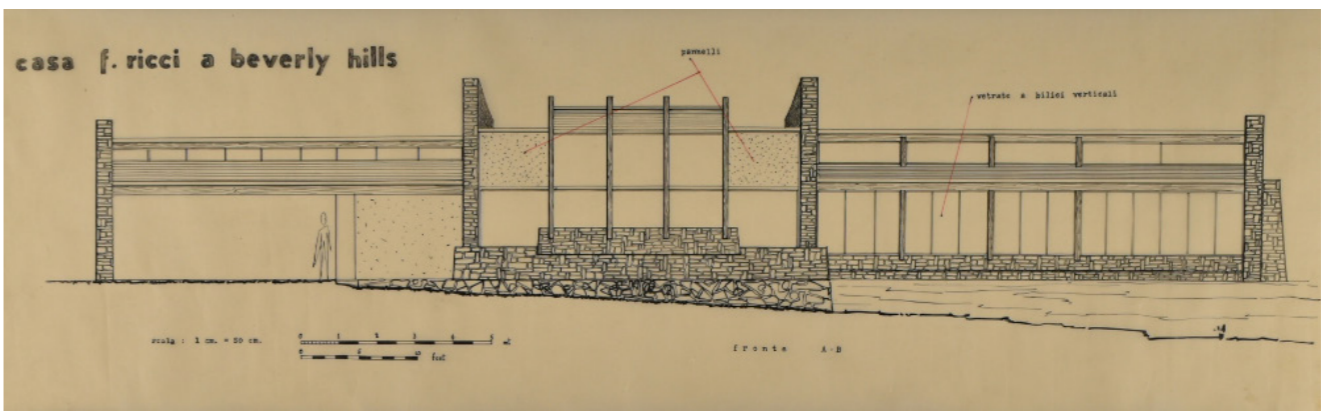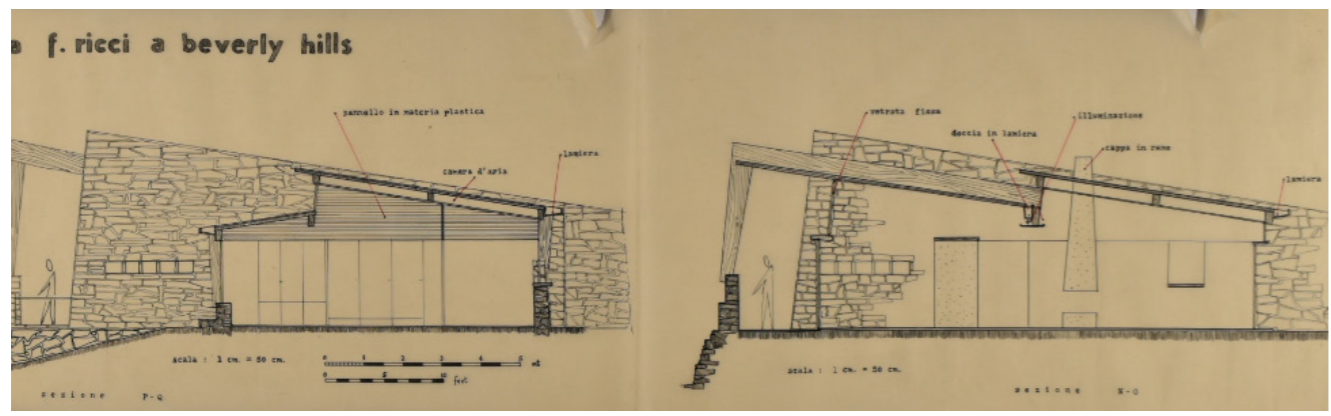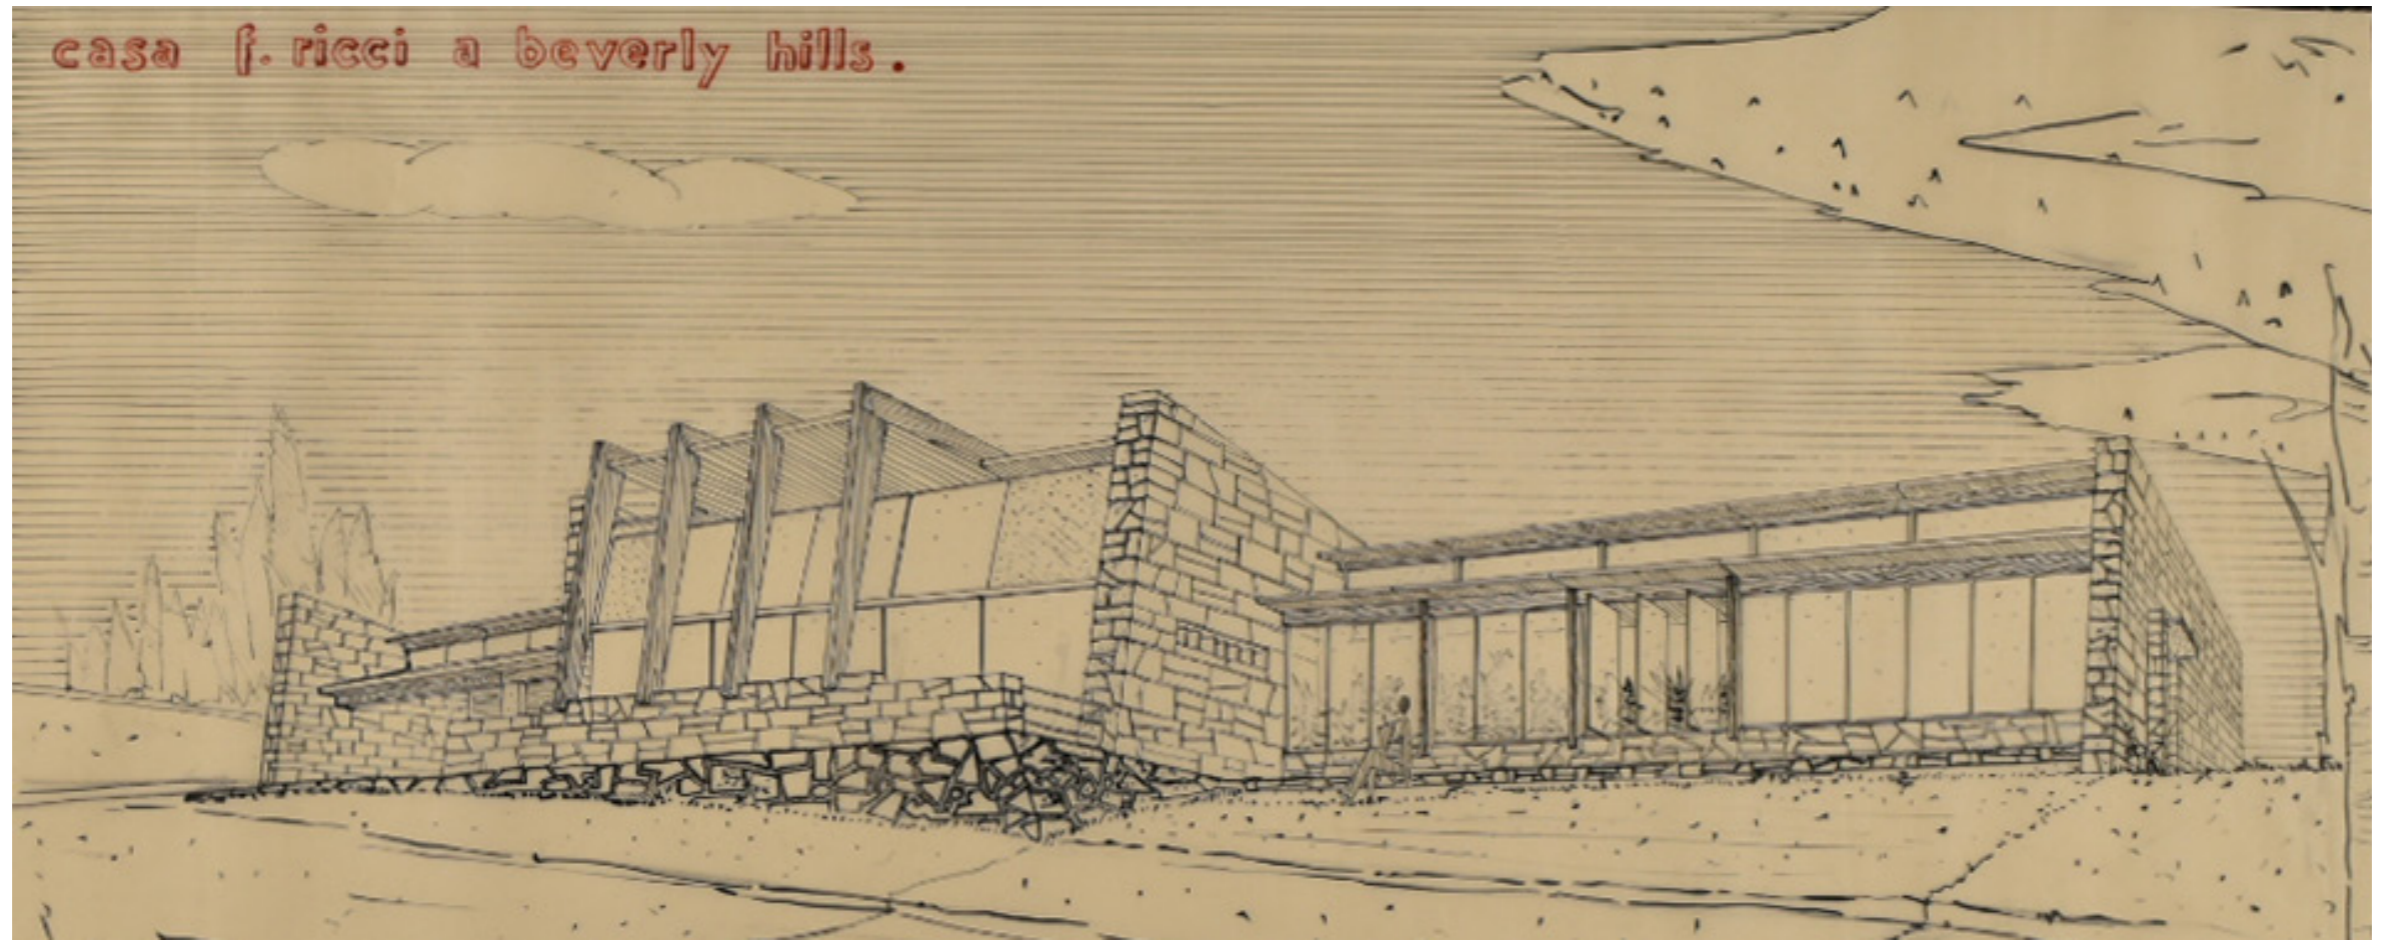

IMG.4: Fausto Maria Ricci House, view, heliographic copy, CSR; IMG.5: sections, heliographic copy, CSR; IMG.6-7: elevations, heliographic copy, CSR.